


**NAGYNYÁRÁD  
TELEPÜLÉSSZERKEZETI TERV  
M 1:10.000**

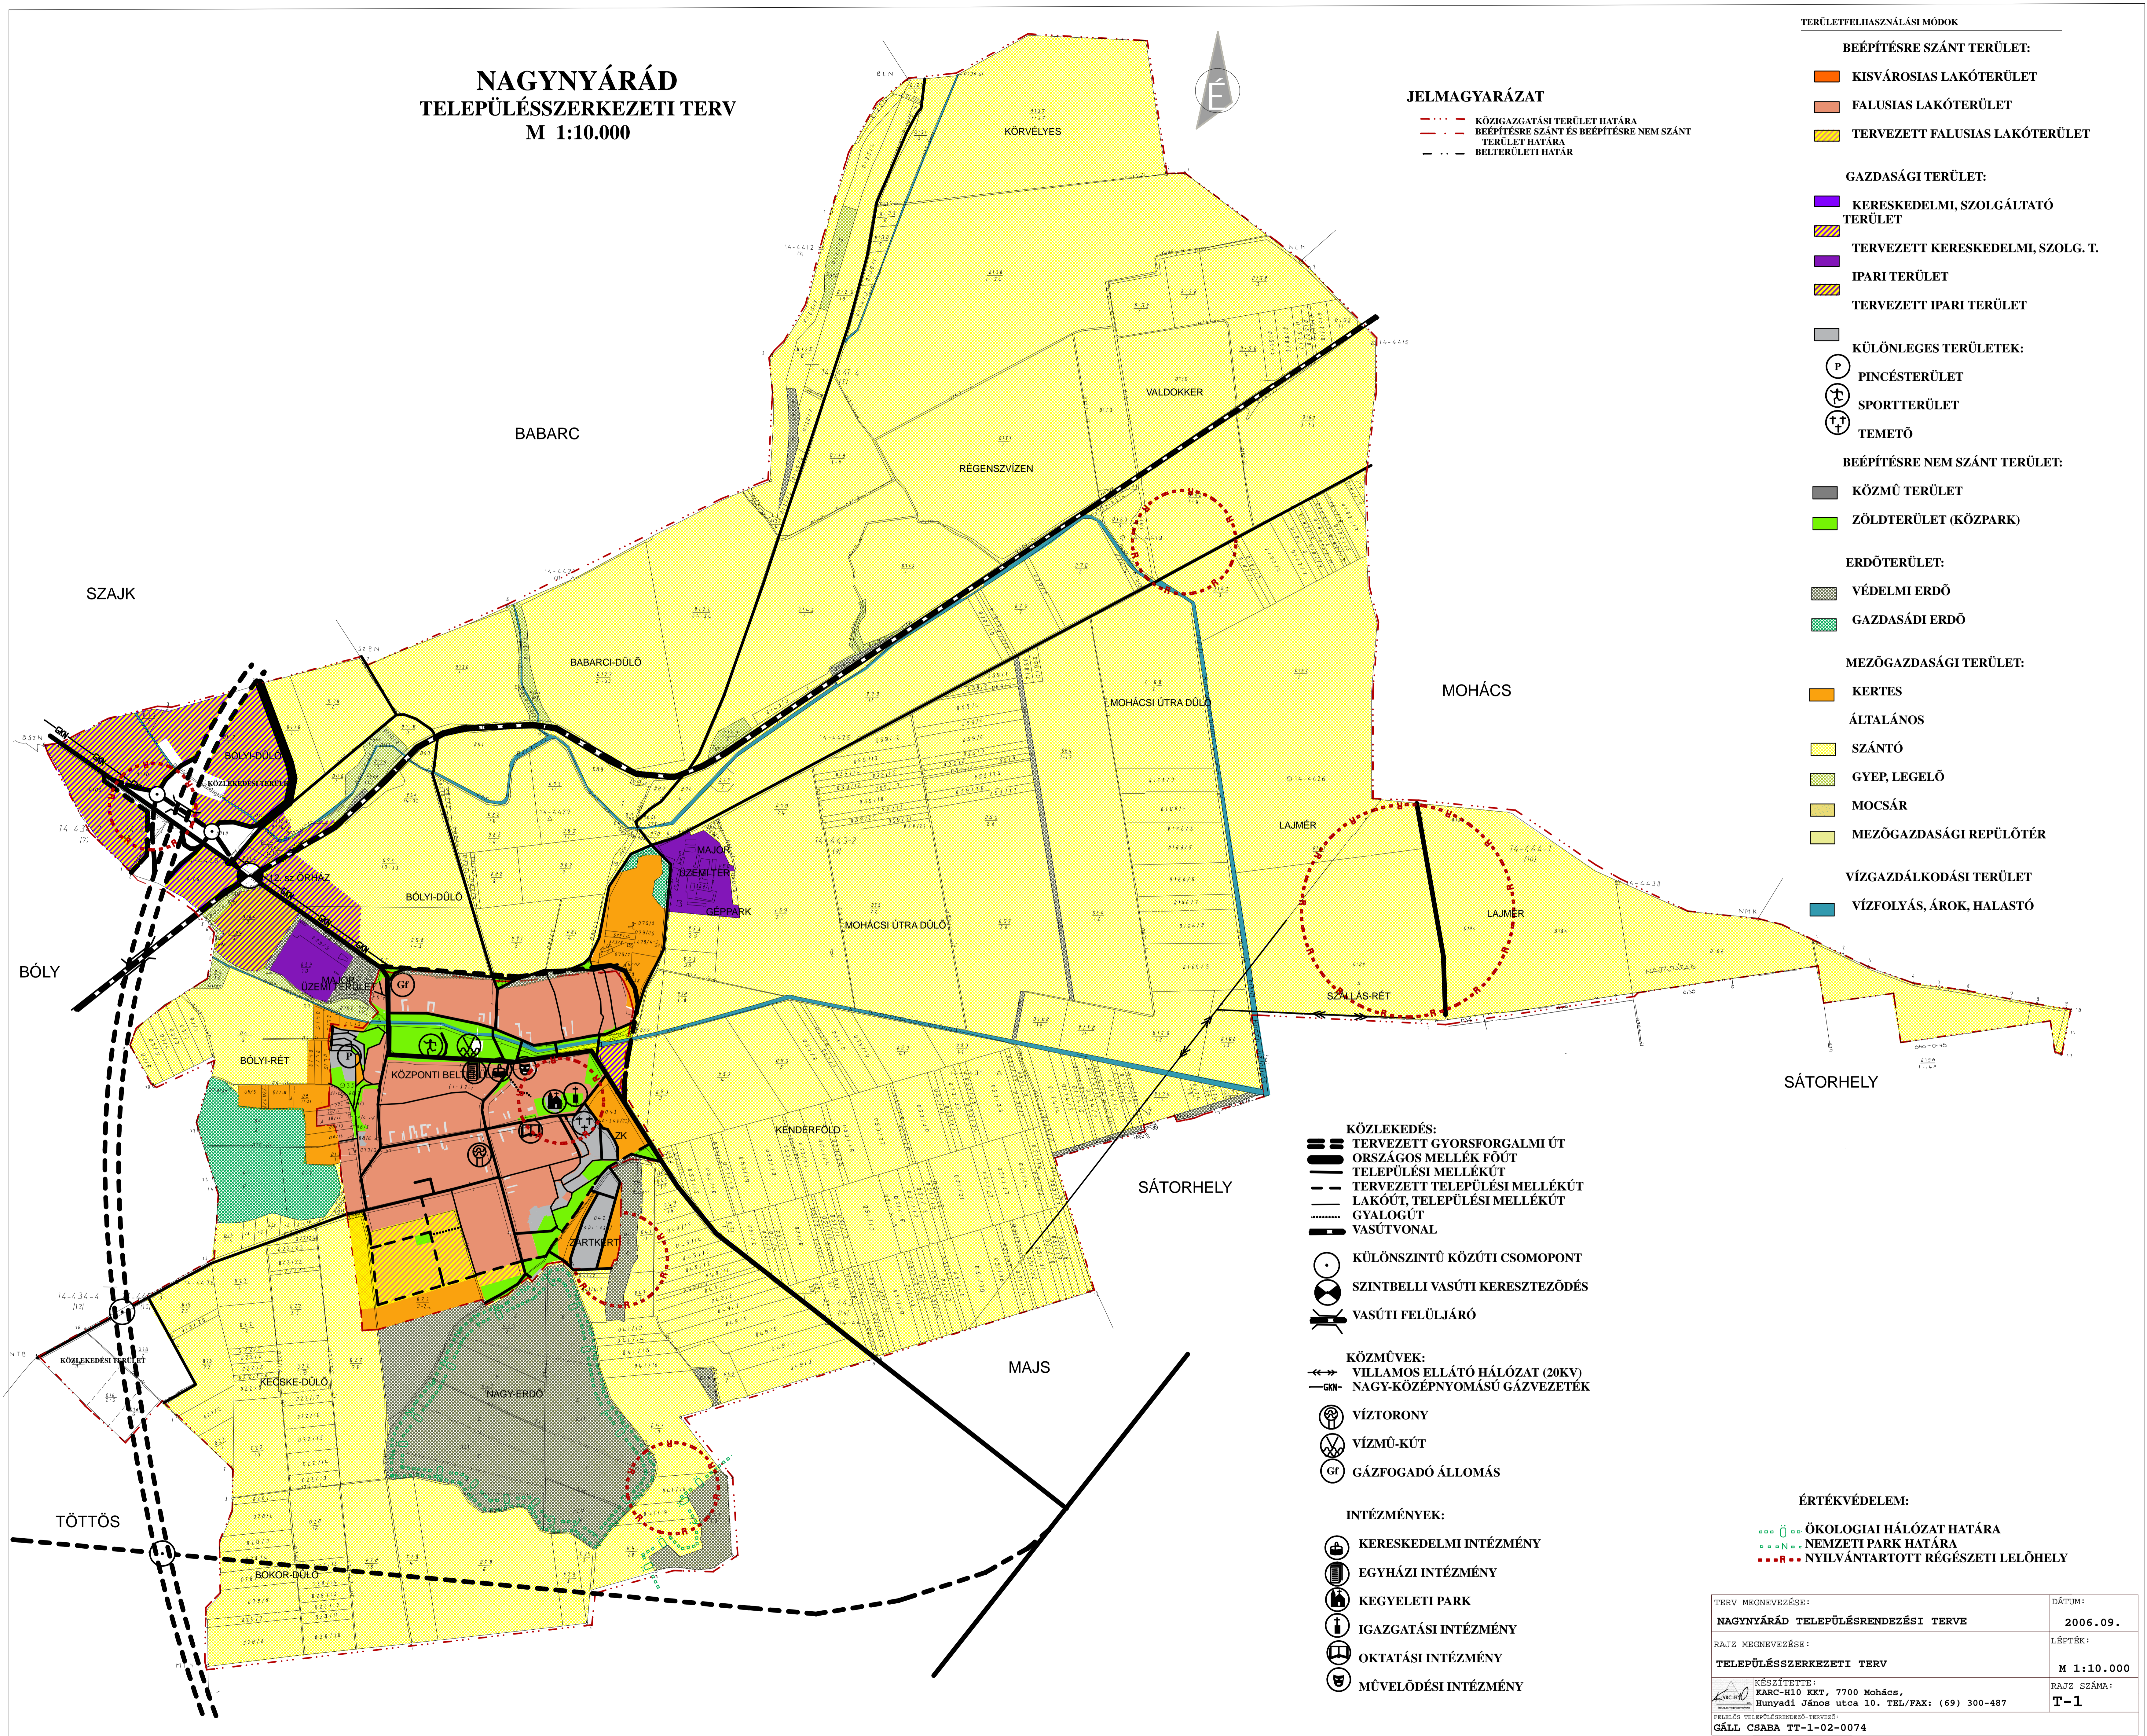

**JELMAGYARÁZAT**

- - - KÖZIGAZGATÁSI TERÜLET HATÁRA
- · - · BEÉPÍTÉSRE SZÁNT ÉS BEÉPÍTÉSRE NEM SZÁNT TERÜLET HATÁRA
- · - · BELTERÜLETI HATÁR

**TERÜLETFELHASZNÁLÁSI MÓDOK**

- BEÉPÍTÉSRE SZÁNT TERÜLET:**
- KISVÁROSIAS LAKÓTERÜLET
  - FALUSIAS LAKÓTERÜLET
  - TERVEZETT FALUSIAS LAKÓTERÜLET
- GAZDASÁGI TERÜLET:**
- KERESKEDELMI, SZOLGÁLTATÓ TERÜLET
  - TERVEZETT KERESKEDELMI, SZOLG. T.
  - IPARI TERÜLET
  - TERVEZETT IPARI TERÜLET
- KÜLÖNLEGES TERÜLETEK:**
- P INCÉSTERÜLET
  - SPORTTERÜLET
  - TEMETŐ
- BEÉPÍTÉSRE NEM SZÁNT TERÜLET:**
- KÖZMŰ TERÜLET
  - ZÖLDTERÜLET (KÖZPARK)
- ERDŐTERÜLET:**
- VÉDELMI ERDŐ
  - GAZDASÁGI ERDŐ
- MEZŐGAZDASÁGI TERÜLET:**
- KERTES
  - ÁLTALÁNOS
  - SZÁNTÓ
  - GYEP, LEGELŐ
  - MOCSÁR
  - MEZŐGAZDASÁGI REPÜLŐTÉR
- VÍZGAZDÁLKODÁSI TERÜLET:**
- VÍZFOLYÁS, ÁROK, HALASTÓ

- KÖZLEKEDÉS:**
- TERVEZETT GYORSFORGALMI ÚT
  - ORSZÁGOS MELLÉK FŐÚT
  - TELEPÜLÉSI MELLÉKÚT
  - TERVEZETT TELEPÜLÉSI MELLÉKÚT
  - LAKÓÚT, TELEPÜLÉSI MELLÉKÚT
  - GYALOGÚT
  - VASÚTVONAL
- KÜLÖNSZINTŰ KÖZÚTI CSOMOPONT**
- SZINTBELLI VASÚTI KERESZTEZŐDÉS
  - VASÚTI FELÜLJÁRÓ

- KÖZMŰVEK:**
- VILLAMOS ELLÁTÓ HÁLÓZAT (20KV)
  - NAGY-KÖZÉPNYOMÁSÚ GÁZVEZETÉK
  - VÍZTORONY
  - VÍZMŰ-KÚT
  - GÁZFOGADÓ ÁLLOMÁS

- INTÉZMÉNYEK:**
- KERESKEDELMI INTÉZMÉNY
  - EGYHÁZI INTÉZMÉNY
  - KEGYELETI PARK
  - IGAZGATÁSI INTÉZMÉNY
  - OKTATÁSI INTÉZMÉNY
  - MŰVELŐDÉSI INTÉZMÉNY

- ÉRTÉKVÉDELEM:**
- ÖKOLOGIAI HÁLÓZAT HATÁRA
  - NEMZETI PARK HATÁRA
  - NYILVÁNTARTOTT RÉGÉSZETI LELEHÉLY

TERV MEGNEVEZÉSE: <b>NAGYNYÁRÁD TELEPÜLÉSSZERKEZETI TERVE</b>	DÁTUM: 2006.09.
RAJZ MEGNEVEZÉSE: <b>TELEPÜLÉSSZERKEZETI TERV</b>	LÉPTÉK: M 1:10.000
KÉSZÍTETTE: KARC-H10 EKT, 7700 Mohács, Hunyadi János utca 10. TEL/FAX: (69) 300-487	RAJZ SZÁMA: <b>T-1</b>
PROJEKT TELEPÜLÉSSZERKEZETI TERV GÁLL CSABA TT-1-02-0074	